



REV.	DESCRIÇÃO	MODIFICADO POR	DATA


Quadro de Areas			
Piso de Origem	Cômodo	Área Medida	
Nível 0,00	01	ESTAR / COZINHA	19,10
	02	DORM. 01	8,40
	03	BANHO	4,44
	04	DORM. 02	8,40
	05	VARANDA	3,56
	06	LAVANDERIA	3,56
		<b>Total</b>	<b>47,46 m²</b>

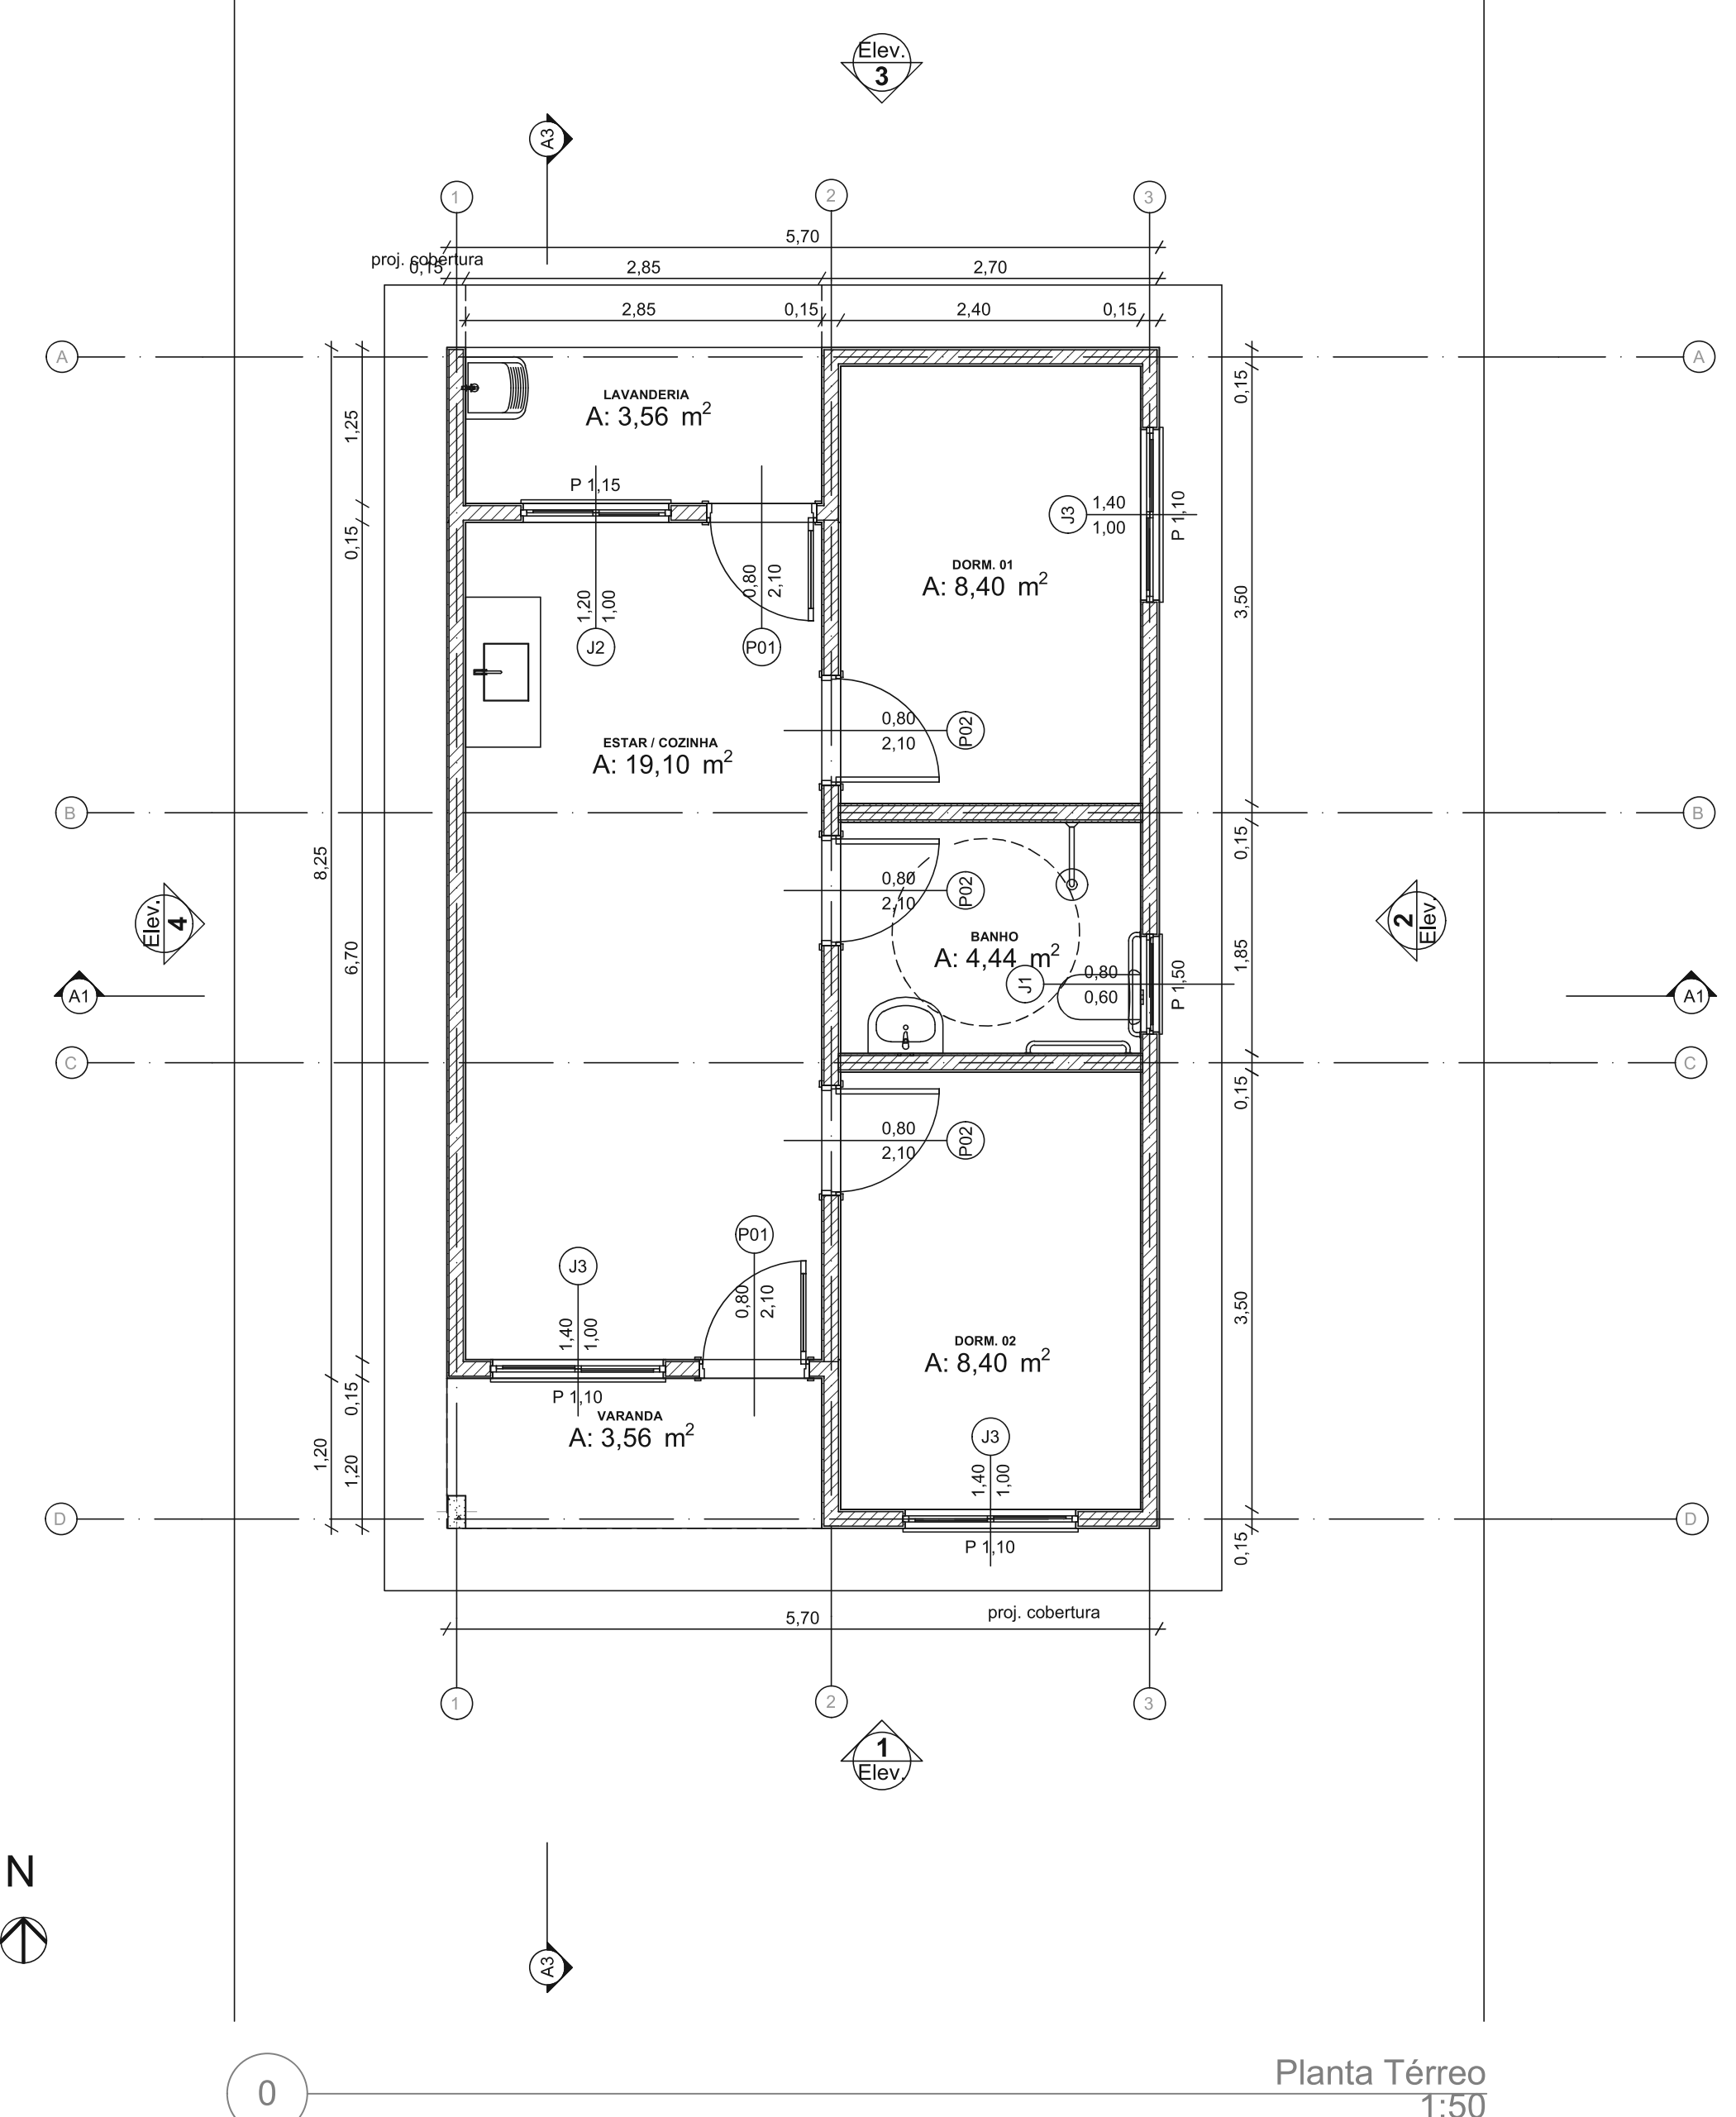



Planta Térreo  
Escala: 1:50

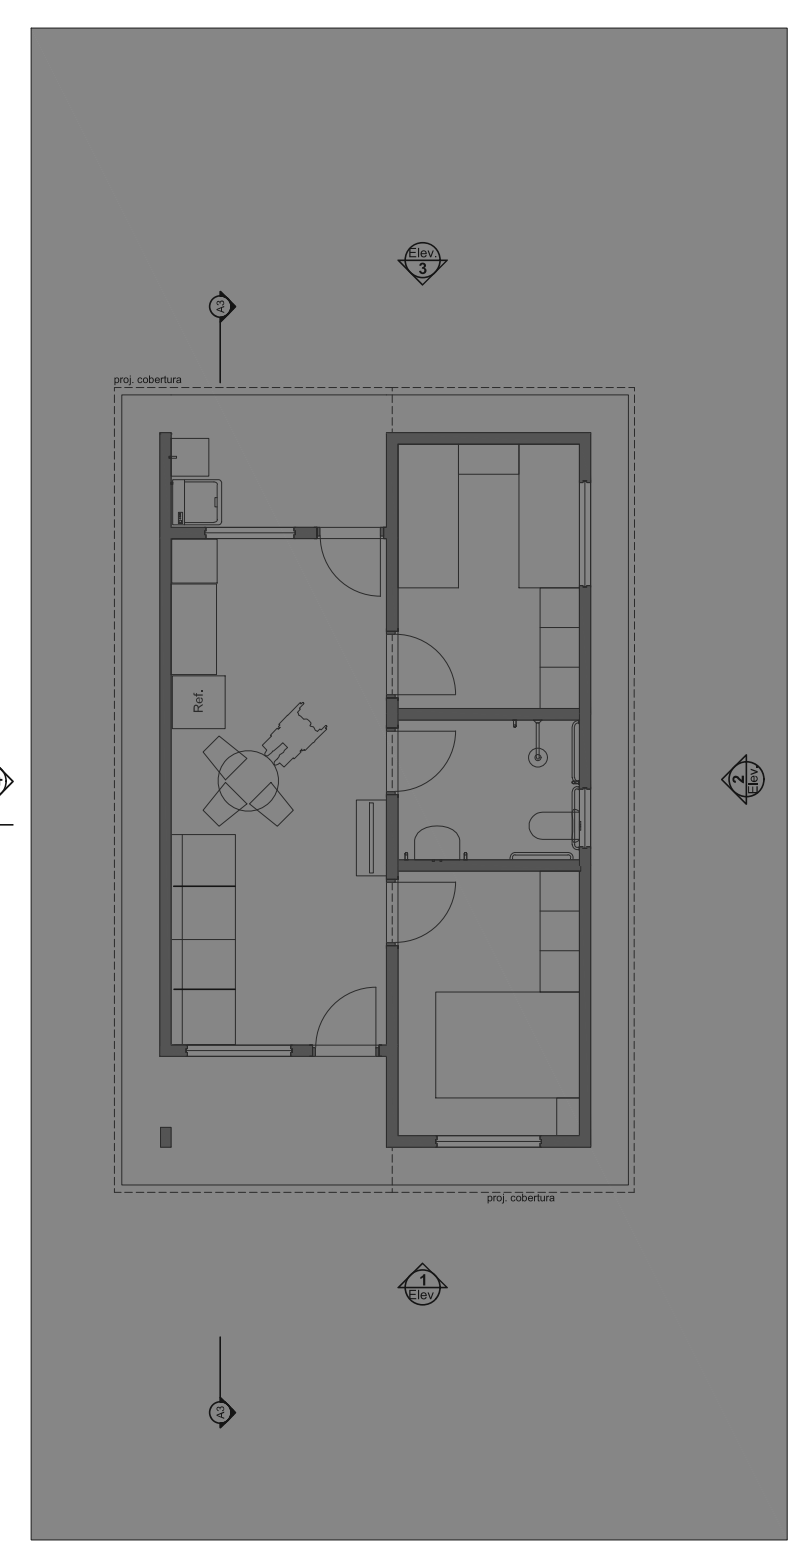



LAYOUT  
Escala: 1:100

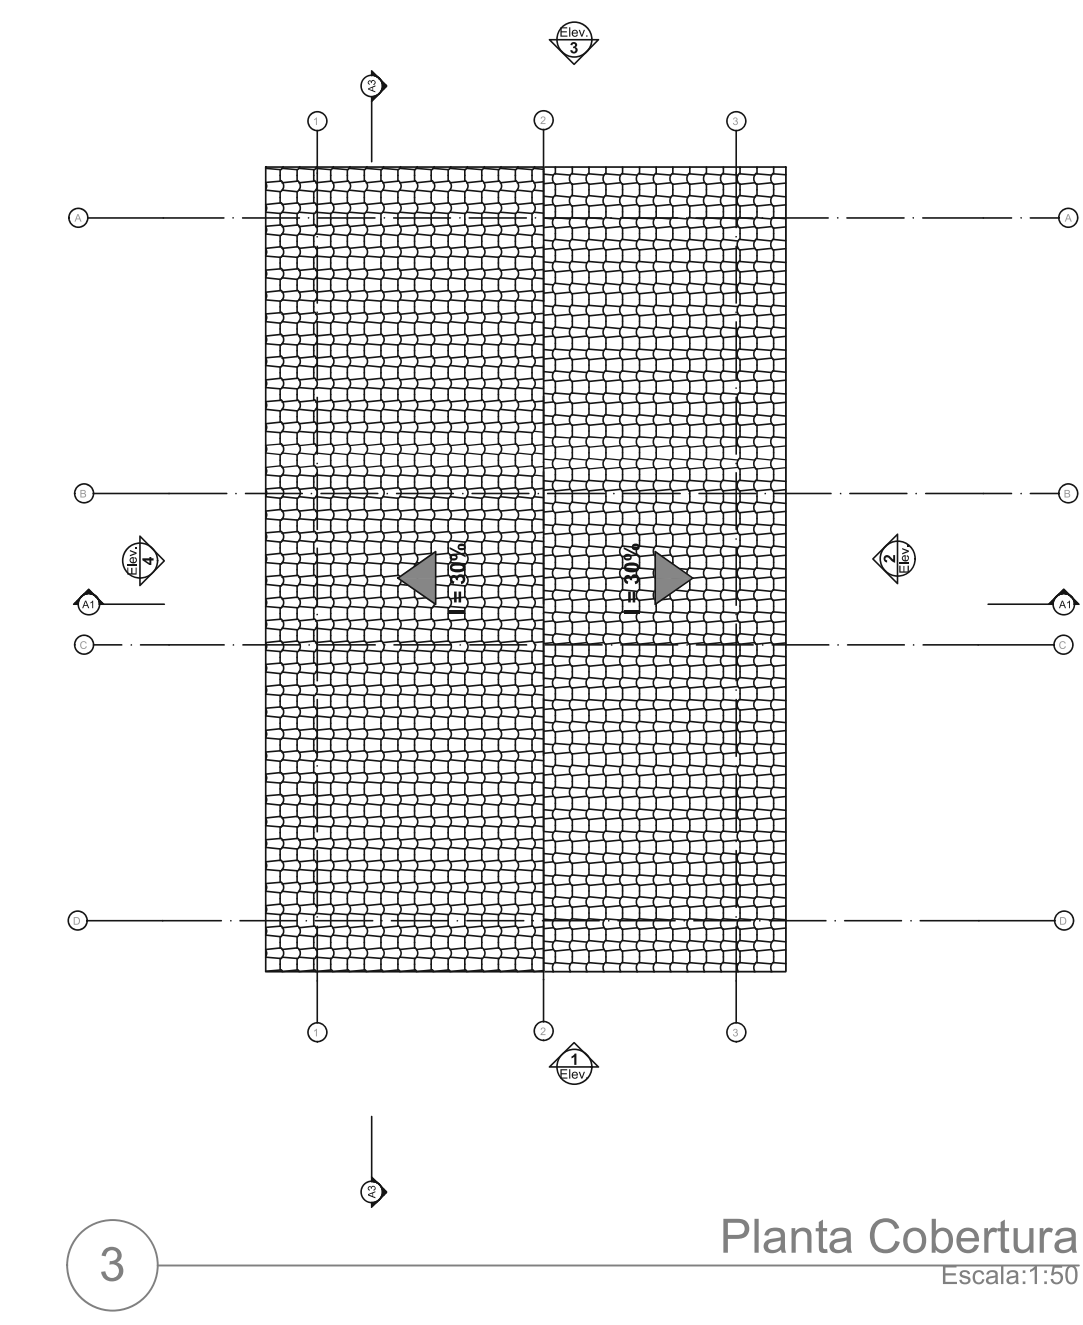


Planta Cobertura  
Escala: 1:50

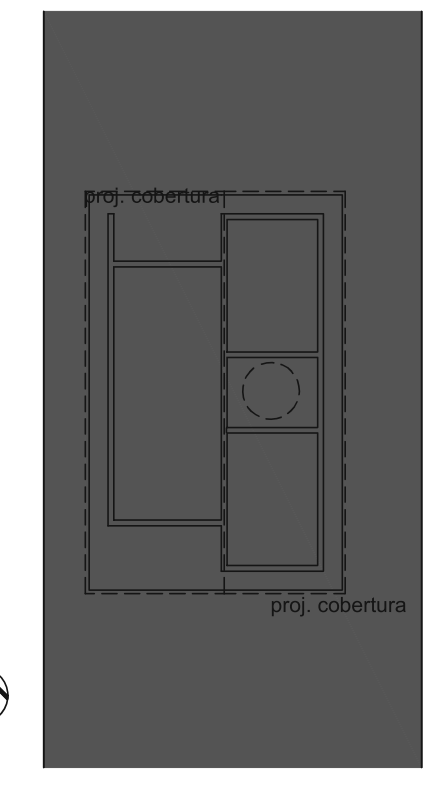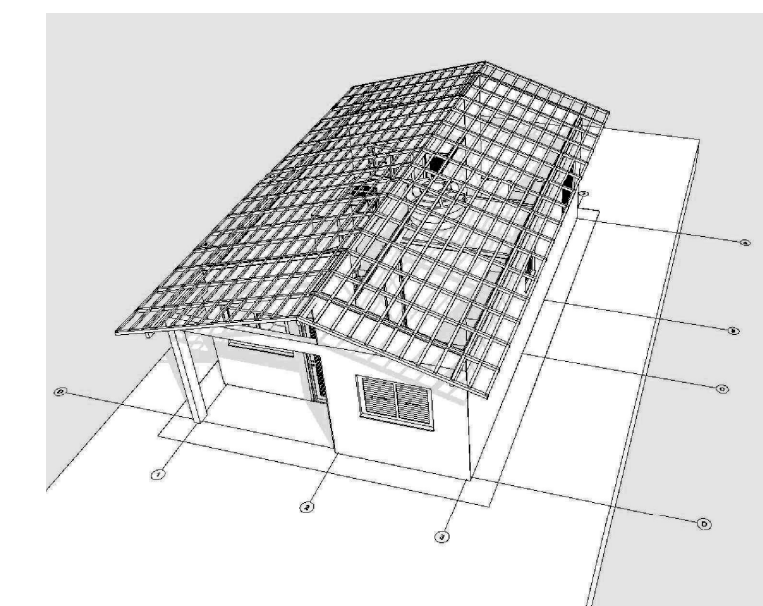


Implantação  
Escala: 1:200

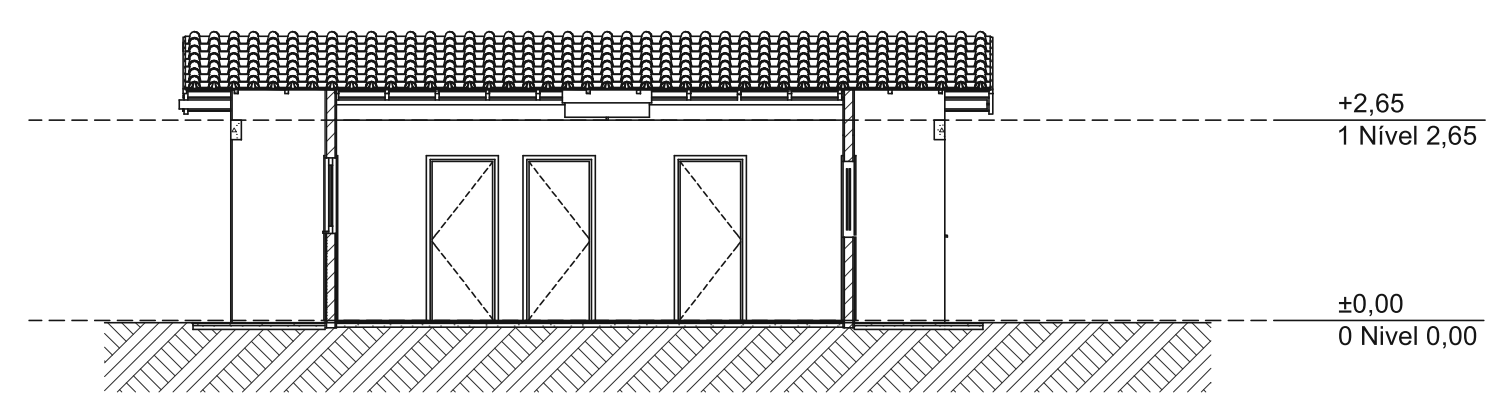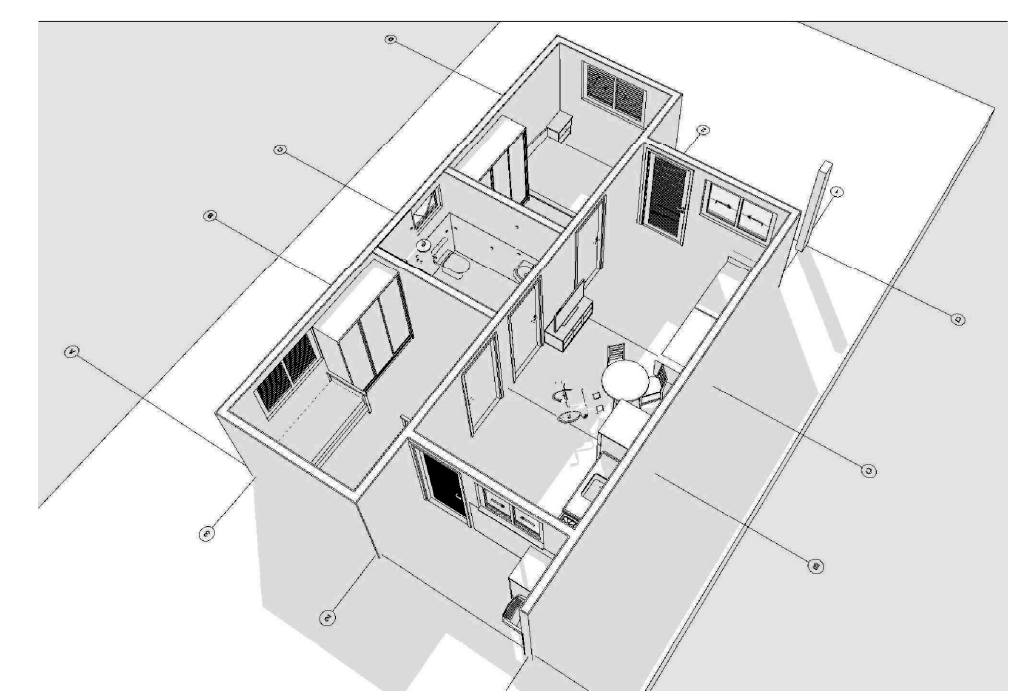


Corte  
Escala: 1:100

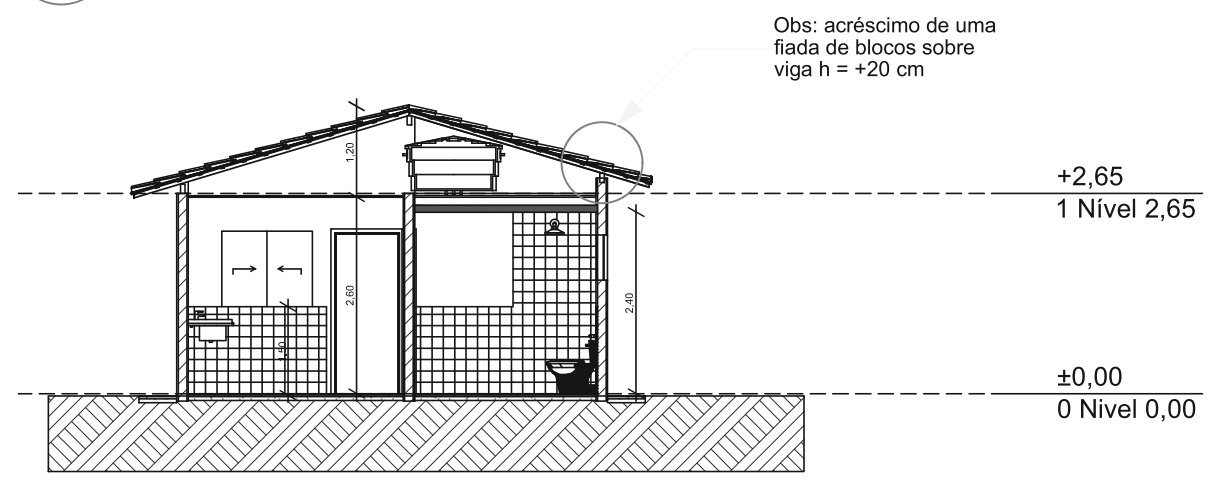


Corte  
Escala: 1:100

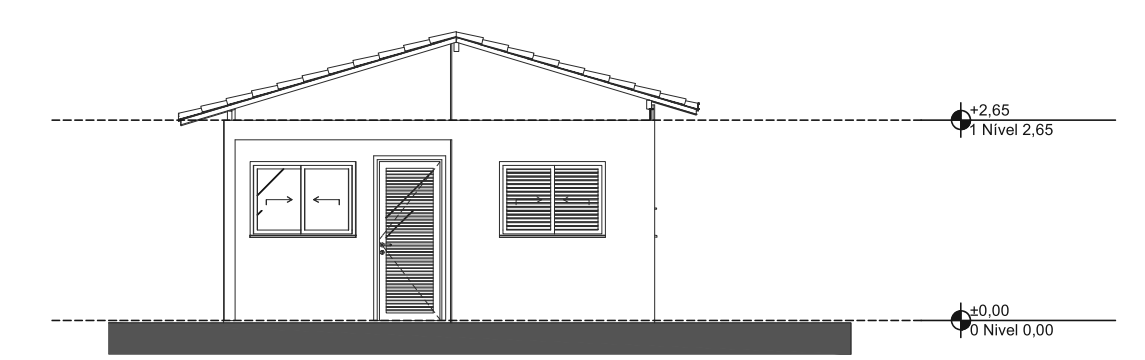


Elevação Frontal  
Escala: 1:100

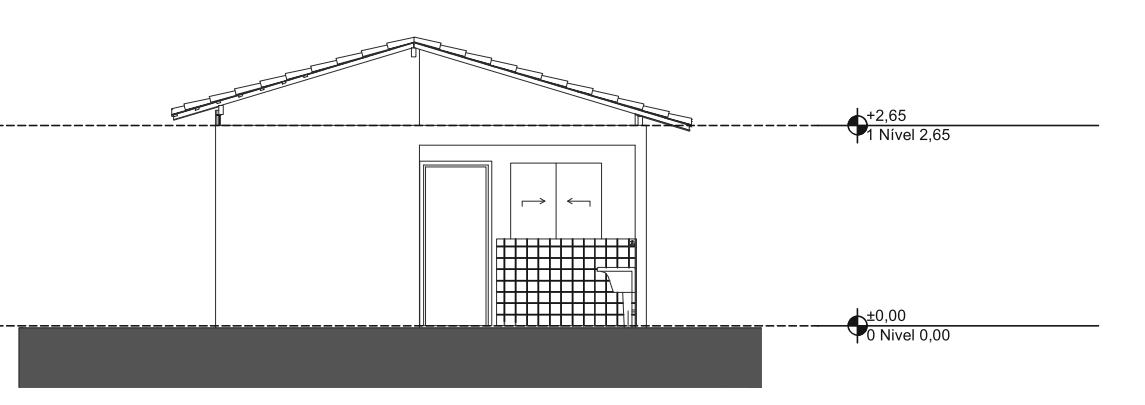

Elevação Posterior  
Escala: 1:100

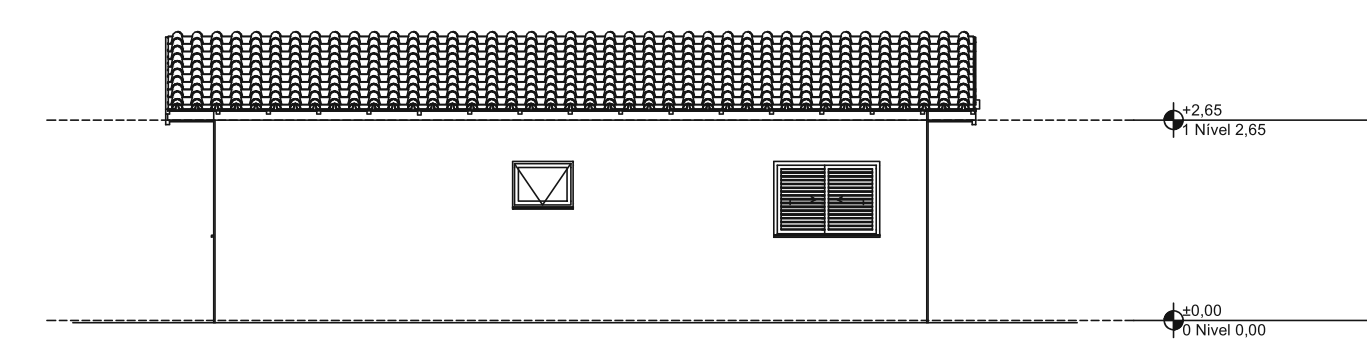

Lateral Direita  
Escala: 1:100

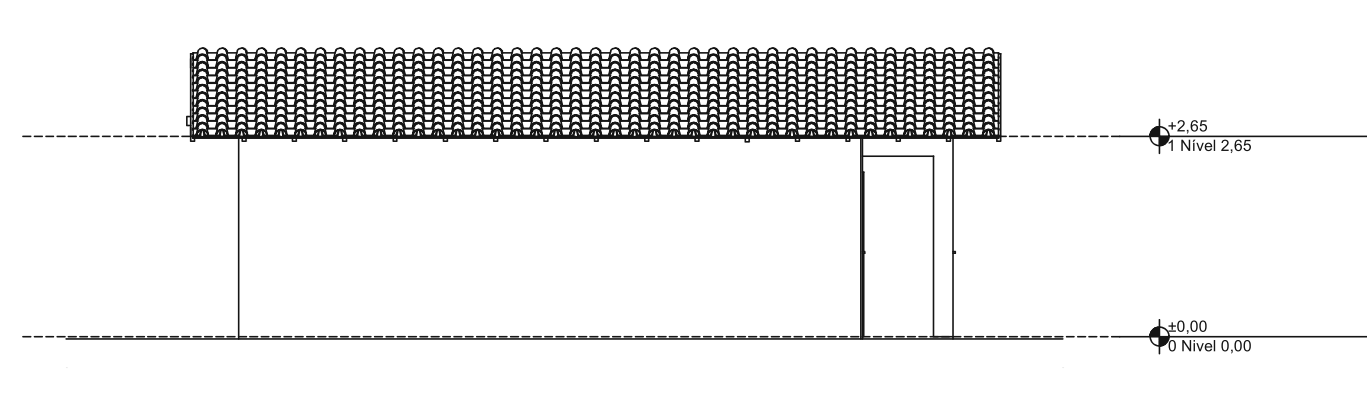

Lateral Esquerda  
Escala: 1:100



PROJETO: **FNHIS SUB-50**  
ENDEREÇO: ZONA URBANA

CIDADE: BURITI ESTADO: MARANHÃO  
CLIENTE: PREFEITURA MUNICIPAL DE BURITI  
CNPJ: 06.117.071/0001-55

ENGENHEIRO: ALAILSON HOÇANDA RODRIGUES  
CREA: MA 11720051-5

FASE PROJETO: Projeto Inicial - Referência ESCALA: 1/50 DIMENSÃO DA FOLHA: A1  
CONTEÚDO:

Projeto Arquitetônico - Planta Baixa e Detalhes  
RESPONSÁVEL: Eng. Alailson Holanda Rodrigues DATA: 26/09/2025  
ARQUIVO DIGITAL: ARQ FNHIS SUB50.dwg REVISÃO: Rev.02